
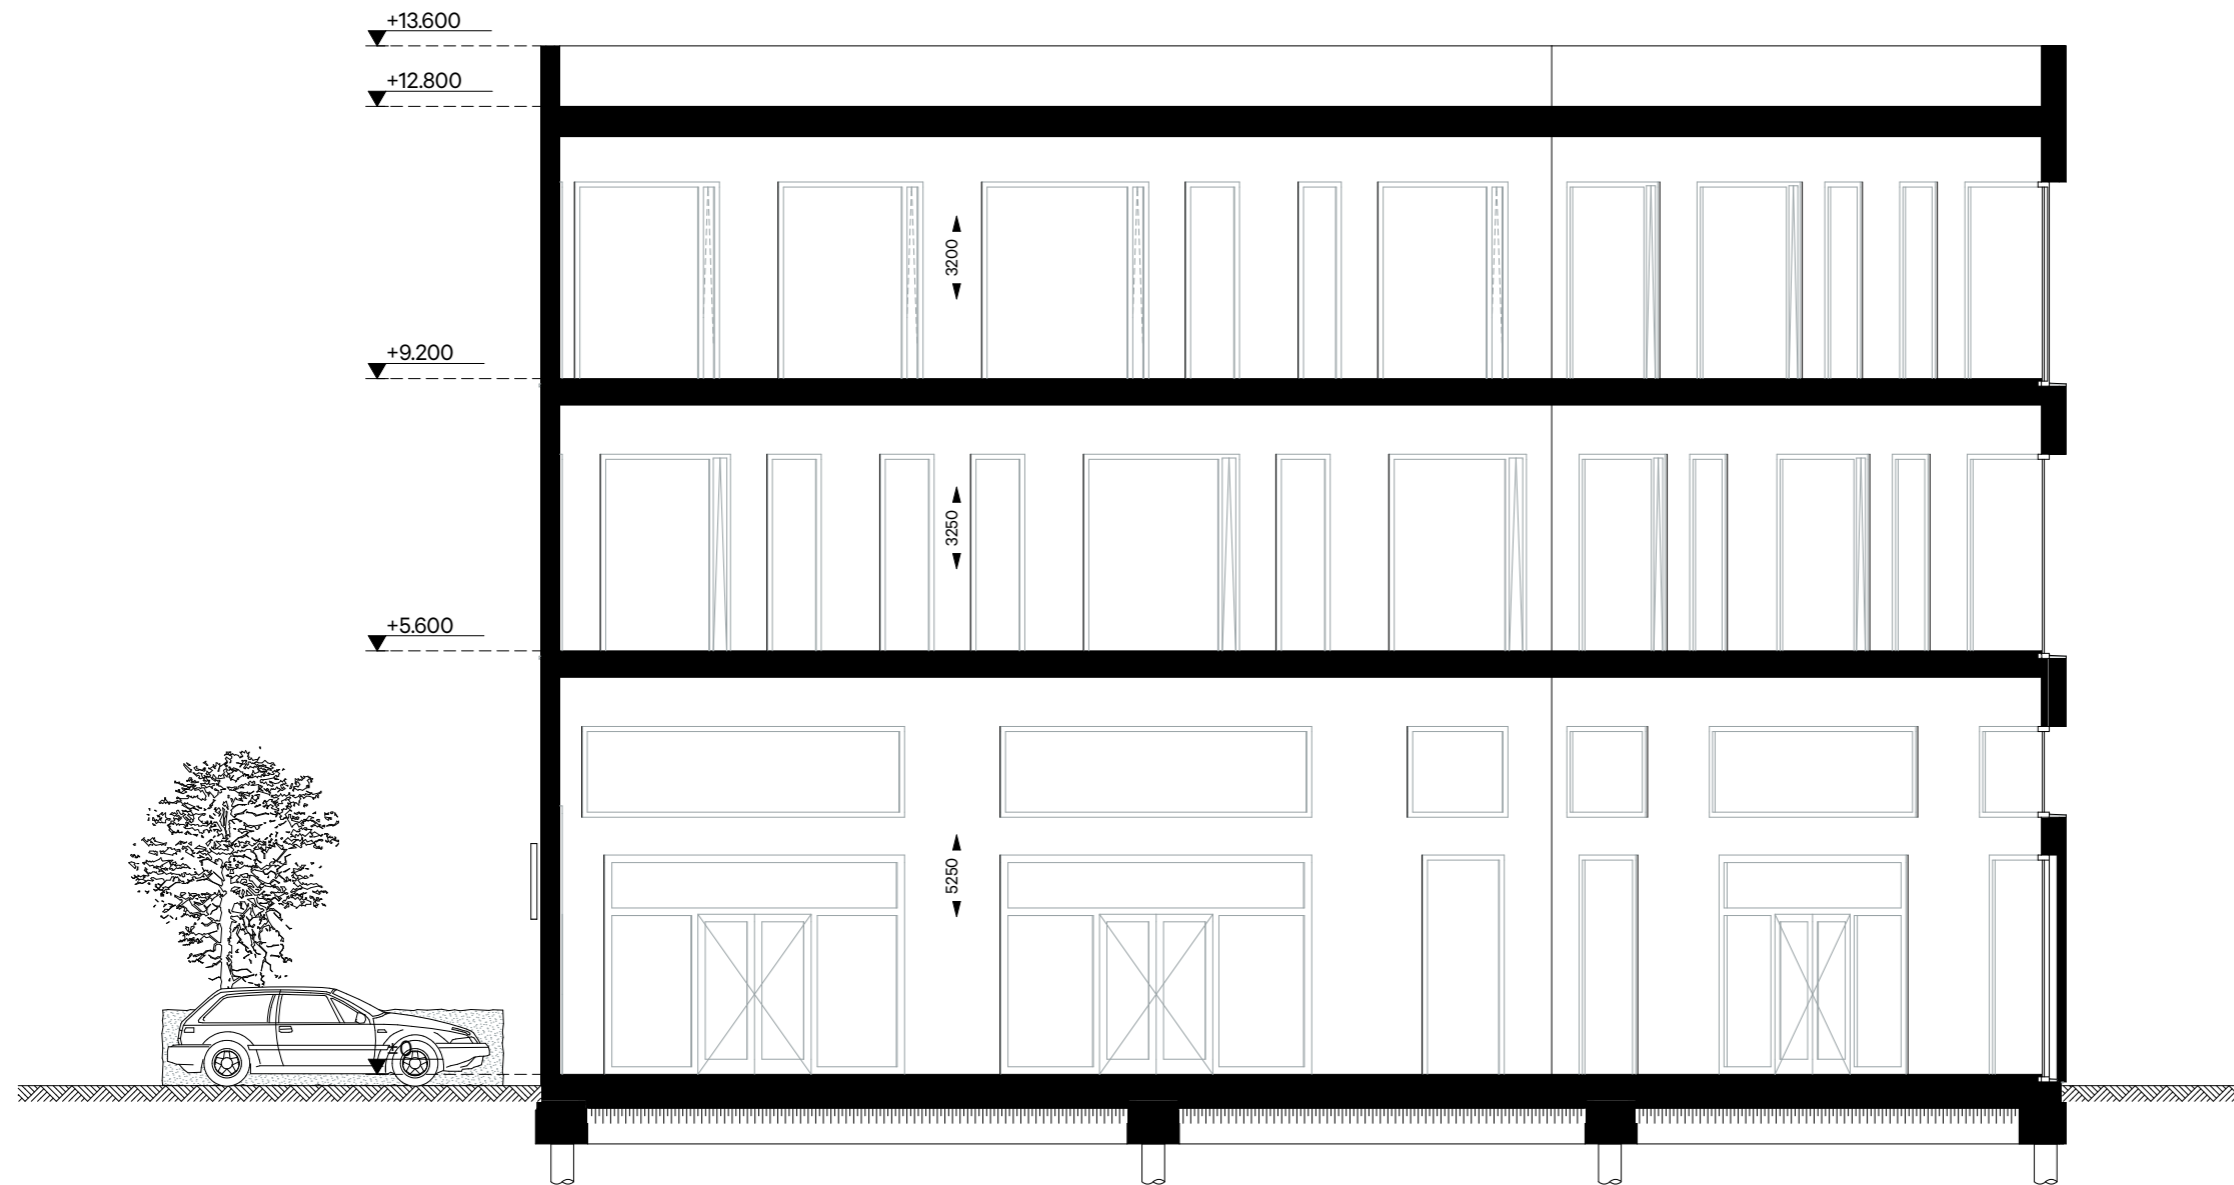


Situatie

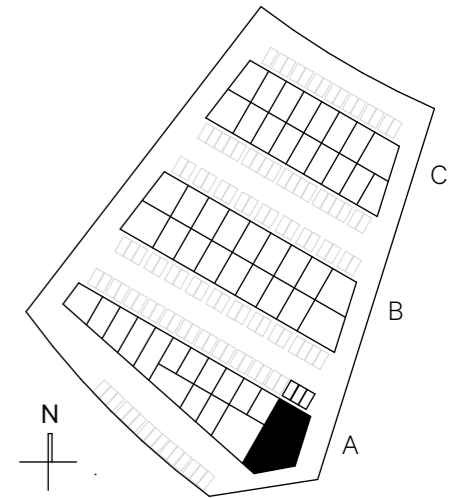

Materiaal omschrijving

Buitenzijde

Gebouw A

Betonnen geveldelen
Aluminium kozijnen
Overheaddeur
Isolatieglas

Gebouw B & C

Betonnen geveldelen
Aluminium sandwichpanelen
Aluminium kozijnen
Overheaddeuren
Isolatieglas

Binnenzijde (casco oplevering)

Vloeren van beton
Wanden van gasbeton
Vuren houten trappen

Gooische Poort
Verkooptekening

Bouwnummer
A.12

Schaal
1:200

Datum
20-10-2021

Formaat
A3

Aan de materiaalomschrijving en maatvoering kunnen geen rechten worden ontleend.